


ΕΦΗΜΕΡΙΣ ΤΗΣ ΚΥΒΕΡΝΗΣΕΩΣ

ΤΗΣ ΕΛΛΗΝΙΚΗΣ ΔΗΜΟΚΡΑΤΙΑΣ

ΤΕΥΧΟΣ ΤΕΤΑΡΤΟ | Αρ. Φύλλου 592

7 Ιουλίου 2004

ΑΠΟΦΑΣΕΙΣ

Αριθ. 12262

Καθορισμός ορίων αιγιαλού, παραλίας στη θέση «Ποντικιά» Ν. Κύθνου.

Ο ΓΕΝΙΚΟΣ ΓΡΑΜΜΑΤΕΑΣ ΠΕΡΙΦΕΡΕΙΑΣ ΝΟΤΙΟΥ ΑΙΓΑΙΟΥ

Έχοντας υπόψη:

1. Τις διατάξεις του Ν. 2971/2001 (ΦΕΚ 285/τ.Α/ 19.12.2001) «περί αιγιαλού και παραλίας».

2. Τις διατάξεις του Ν.Δ. 439/1970 «περί συμπληρώσεως των διατάξεων περί αιγιαλού».

3. Τις διατάξεις του Ν. 3200/1955 «Περί διοικητικής αποκέντρωσης» όπως αυτές τροποποιήθηκαν και ισχύουν σήμερα με τα Ν.Δ 532/1970, Β.Δ. 704/1970, Β.Δ. 705/1970, Β.Δ. 192/1972, Π.Δ. 71/1984, Π.Δ. 347/1986, Ν. 2026/1992 και Π.Δ. 97/1993.

4. Τις διατάξεις του άρθρου 19 παράγρ. 5 Ν. 2344/1995, του άρθρου 52 παρ. 6 Ν. 2218/1994, του άρθρου 4 παρ. 7 του Ν. 2240/1994, δυνάμει των οποίων αρμοδιότητες του Υπουργείου Οικονομικών που είχαν μεταβιβασθεί στους Νομάρχες, ανήκουν στον Περιφερειακό Δ/ντή, σε συνδυασμό με αυτές του άρθρου 14 παρ. 2 του Ν. 2399/1996 με τις οποίες προβλέπεται η κατάργηση των θέσεων των Περ/κών Δ/ντών, οι αρμοδιότητες πλέον του οποίου περιήλθαν στο Γενικό Γραμματέα της Περιφέρειας και ασκούνται από τον Αναπληρωτή Περ/κό Δ/ντή.

5. Τις διατάξεις του τετάρτου εδαφίου της παρ. 2 του άρθρου 1 και της παρ. 6 του ιδίου άρθρου του Ν. 2503/1997 «Διοίκηση, οργάνωση, στελέχωση της Περιφέρειας, ρύθμιση θεμάτων για την Τοπική Αυτοδιοίκηση και άλλες διατάξεις» (ΦΕΚ107/Α), σύμφωνα με τις οποίες οι Περιφερειακές Υπηρεσίες του Υπουργείου Οικονομικών, που συγκροτούσαν την Περιφερειακή Διοίκηση του Νομού ή της Νομαρχίας, δεν υπήχθησαν στην ενιαία οργανική μονάδα της Περιφέρειας, ούτε καταργήθηκαν αλλά αποτελούν από 1.9.1997, Υπηρεσίες του Υπουργείου Οικονομικών.

6. Το υπ' αριθμ. 28979/31.7.1997 έγγραφο της Δ/νσης Διοίκησης του Υπουργείου Εσωτερικών, Δημ. Διοίκησης και Αποκέντρωσης, σύμφωνα με το οποίο οι αρμοδιότητες του Γενικού Γραμματέα της Περιφέρειας σε θέματα Υπηρεσιών του Υπουργείου Οικονομικών, μεταφέρονται από 1.9.1997 στον Υπουργό Οικονομικών.

7. Την υπ' αριθμ. 14650/δ10Ε85/17.3.2004 (ΦΕΚ 519/τ.Β/17.3.2003), κοινή απόφαση των Πρωθυπουργού και Υπουργού Οικονομίας και Οικονομικών «περί καθορισμού αρμοδιοτήτων των Υφυπουργών Οικονομίας και Οικονομικών, οι οποίες αφορούν αρμοδιότητες που περιέρχονται κατά των ανωτέρω, στους Γενικούς Γραμματείς Περιφερειών.

8. Τον Ν. 3220/2004, «Μέτρα αναπτυξιακής και κοινωνικής πολιτικής-αντικειμενοποίηση του φορολογικού ελέγχου κ.ά διατάξεις (ΦΕΚ 15/Α/28.1.2004).

9. Την με αριθμό 1030067/296/Α006/7.4.2004, εγκύκλιο, της Δ/νσης Οργάνωσης του Υπουργείου Οικονομίας και Οικονομικών.

10. Την από 9.6.2003 έκθεση της Επιτροπής καθορισμού των ορίων αιγιαλού, παραλίας , στη περιοχή «Ποντικιά», Ν. Κύθνου και το από Δεκέμβριο του 2003 κτηματολογικό υψομετρικό τοπογραφικό διάγραμμα, κλίμακας 1:500, το οποίο συντάχθηκε από τον Αγρονόμο-Τοπογράφο Μηχανικό Ελευθέριο Τσαβλίρη, σε δύο πινακίδες, ελέγχθηκε για την ακρίβεια της αποτύπωσης στις 9.6.2003 από την Βικτωρία Λεμποτέση, τοπογράφο μηχανικό, της Κτηματικής Υπηρεσίας Ν. Κυκλάδων και θεωρήθηκε από την ίδια την ίδια ημερομηνία.

11. Το με αριθμό 544.5/67/04/22.1.2004 έγγραφο του Γενικού Επιτελείου Ναυτικού, αποφασίζουμε:

Επικυρώνουμε την από 9.6.2003 Έκθεση της κατά το άρθρο 3 του Ν. 2971/2001 αρμόδιας Επιτροπής περί χάραξης των ορίων αιγιαλού και παραλίας στη θέση «Ποντικιά», Ν. Κύθνου, καθώς επίσης και το από Δεκέμβριο του 2003 κτηματολογικό υψομετρικό τοπογραφικό διάγραμμα, κλίμακας 1:500, το οποίο έχει συνταχθεί από τον Αγρονόμο-Τοπογράφο Μηχανικό Ελευθέριο Τσαβλίρη, σε δύο πινακίδες, ελέγχθηκε ως προς την ακρίβεια της αποτύπωσης στις 9.6.2003 από την Βικτωρία Λεμποτέση, τοπογράφο μηχανικό, της Κτηματικής Υπηρεσίας Ν. Κυκλάδων και θεωρήθηκε την ίδια ημερομηνία από την ίδια.

Στο τοπογραφικό αυτό διάγραμμα καθορίστηκε:

Α) Η οριογραμμή του αιγιαλού με κόκκινη συνεχή πολυγωνική γραμμή, με στοιχεία: Κ30=1, 2, 3, ..., 31, 32, 33.

Β) Η οριογραμμή της παραλίας με κίτρινη συνεχή πολυγωνική γραμμή με στοιχεία Κ΄30= 1΄, 2΄3΄ ....31΄32΄33΄.

Αποφαίνεται ότι δεν υφίστασται παλαιός αιγιαλός.

Η ζώνη παραλίας έχει πλάτος 10 μ. διότι δεν εξυπηρετούνται οι σκοποί του άρθρου 1 παρ. 2 του Ν. 2971/2001.

Δεν εξαιρούνται τα κτίσματα, που βρίσκονται στη ζώνη παραλίας.

Η απόφαση αυτή μαζί με την έκθεση της Επιτροπής και το τοπογραφικό διάγραμμα, να δημοσιευθούν στην Εφημερίδα της Κυβερνήσεως.

Ερμούπολη, 21 Ιουνίου 2004

Ο Γενικός Γραμματέας Περιφέρειας
ΧΑΡΑΛΑΜΠΟΣ ΚΟΚΚΙΝΟΣ

ΕΚΘΕΣΗ ΕΠΙΤΡΟΠΗΣ ΚΑΘΟΡΙΣΜΟΥ ΤΩΝ ΟΡΙΩΝ ΤΟΥ ΑΙΓΙΑΛΟΥ (ΑΡΘΡΟ 3 Ν. 2971/19.12.2001)

Για τον καθορισμό των ορίων του αιγιαλού που γίνεται για πρώτη φορά στη θέση «ΠΟΝΤΙΚΙΑ», νήσου Κύθνου. Στην Κύθνο , σήμερα 9.6.2003, οι υπογεγραμμένοι:

1. ΣΤΕΛΙΟΣ ΣΕΖΕΝΙΑΣ, προϊστάμενος της Κτηματικής Υπηρεσίας του Νομού Κυκλάδων, ως πρόεδρος,

2. ΒΙΚΤΩΡΙΑ ΛΕΜΠΟΤΕΣΗ, Τοπογράφος Μηχανικός ως μέλος,

3. ΓΕΩΡΓΙΟΣ ΦΟΡΑΣ, Λιμενάρχης Άνδρου, ως μέλος

Τα μέλη της Επιτροπής :

4. ΔΗΜΗΤΡΙΟΣ ΜΠΟΥΝΤΟΥΡΗΣ, Διευθυντής της Διεύθυνσης Πολεοδομίας Νομαρχιακής Αυτοδιοίκησης Ν. Κυκλάδων και

5. ΕΜΜΑΝΟΥΗΛ ΚΑΛΑΒΡΟΣ, Διευθυντής Χωροταξίας και Περιβάλλοντος της Γενικής Γραμματείας Περιφέρειας Ν. Κυκλάδων αν και προσκλήθηκαν με την με αριθ. οικ. 2262/6.6.2003 πρόσκληση του προέδρου, δεν παρευρέθησαν αποτελούντες την επιτροπή καθορισμού των ορίων του αιγιαλού δυνάμει του άρθρου 3 του Ν. 2971/ 19.12.2001, μεταβήκαμε επί τόπου στην προαναφερθείσα περιοχή και λαβόντες υπ' όψη:

1. Την από 13.12.2002 αίτηση καθορισμού της «AKTI ENGINEERING» των ορίων του αιγιαλού στην εν λόγω θέση.

2. Το τοπογραφικό, υψομετρικό και κτηματολογικό διάγραμμα, το οποίο συντάχθηκε τον Δεκέμβριο 2002, από τον Ελευθέριο Τσαβλίρη, Αγρονόμο-Τοπογράφο Μηχ/κό σε δύο πινακίδες σε κλίμακα 1:500, ελέγχθηκε επιτόπου για την ακρίβεια της αποτύπωσης την 9.6.2003 από την Βικτωρία Λεμποτέση, Τοπογράφο Μηχ/κό της Κτηματικής Υπηρεσίας Ν. Κυκλάδων και θεωρήθηκε την ίδια ημερομηνία από την ίδια.

3. Τις διατάξεις του Ν. 2971/2001 «Αιγιαλός, παραλία και άλλες διατάξεις» όπως αυτός ισχύει, και τον Ν. 1337/ 1983 καθώς και την προς αυτόν σχετική Δικαστηριακή και Διοικητική Νομολογία.

4. Την από την επιτόπια μετάβαση σχηματισθείσα αντίληψη περί του πλάτους της βρεχόμενης ζώνης της ξηράς και λοιπών συναφών στοιχείων, δηλαδή:

α) Η μορφολογία της ακτής είναι βραχώδης στο σύνολο της.

β) Η περιοχή είναι εκτεθειμένη σε ανέμους δυτικών διευθύνσεων, αποφασίζουμε:

1. Καθορίζουμε επί του ανωτέρω τοπογραφικού διαγράμματος:

α) Την οριογραμμή του αιγιαλού με κόκκινη συνεχή πολυγωνική γραμμή και στοιχεία Κ30==1, 2, 3, ... 31,32,33.

β) Την οριογραμμή της παραλίας με κίτρινη συνεχή πολυγωνική γραμμή και στοιχεία Κ΄ 30= 1΄, 2΄, 3΄, ... 31΄,32΄,33΄.


Αποφαινόμαστε, ότι δεν υφίσταται παλαιός αιγιαλός.


2. Η ζώνη παραλίας έχει πλάτος 10 μ. διότι διαφορετικά δεν εξυπηρετούνται οι σκοποί του άρθρου 1 παρ. 2 του Ν. 2971/ 2001.

3. Δεν εξαιρούνται τα κτίσματα που βρίσκονται στη ζώνη παραλίας.

Η Επιτροπή


Ο Πρόεδρος	Τα Μέλη
	ΒΙΚΤΩΡΙΑ ΛΕΜΠΟΤΕΣΗ
ΣΤΕΛΙΟΣ ΣΕΖΕΝΙΑΣ	ΓΕΩΡΓΙΟΣ ΦΟΡΑΣ

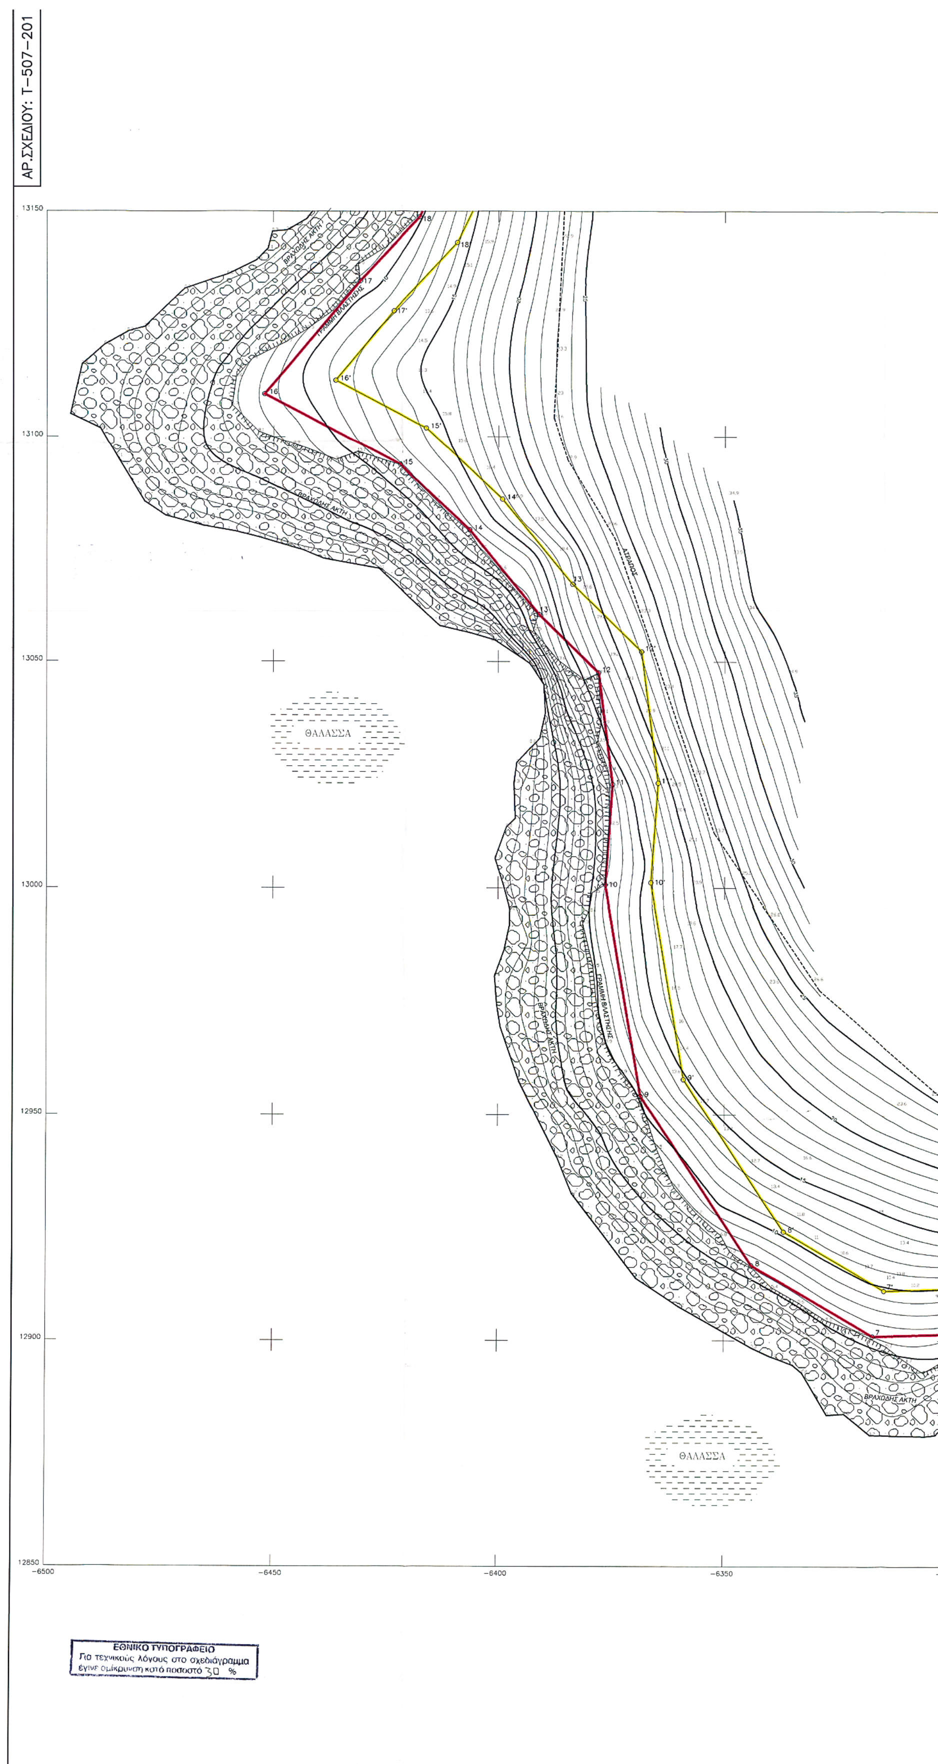

ΑΡ.ΣΧΕΔΙΟΥ: Τ-507-201
13150
13100
13050
13000
12950
12900
12850
-6500
-6450
-6400
-6350
ΘΑΛΑΣΣΑ
ΘΑΛΑΣΣΑ
ΒΡΑΧΩΔΗΣ ΑΚΤΗ
ΕΘΝΙΚΟ ΤΥΠΟΓΡΑΦΕΙΟ
Για τεχνικούς λόγους στο σχεδιάγραμμα
έγινε σμίκρυνση κατά ποσοστό 30 %

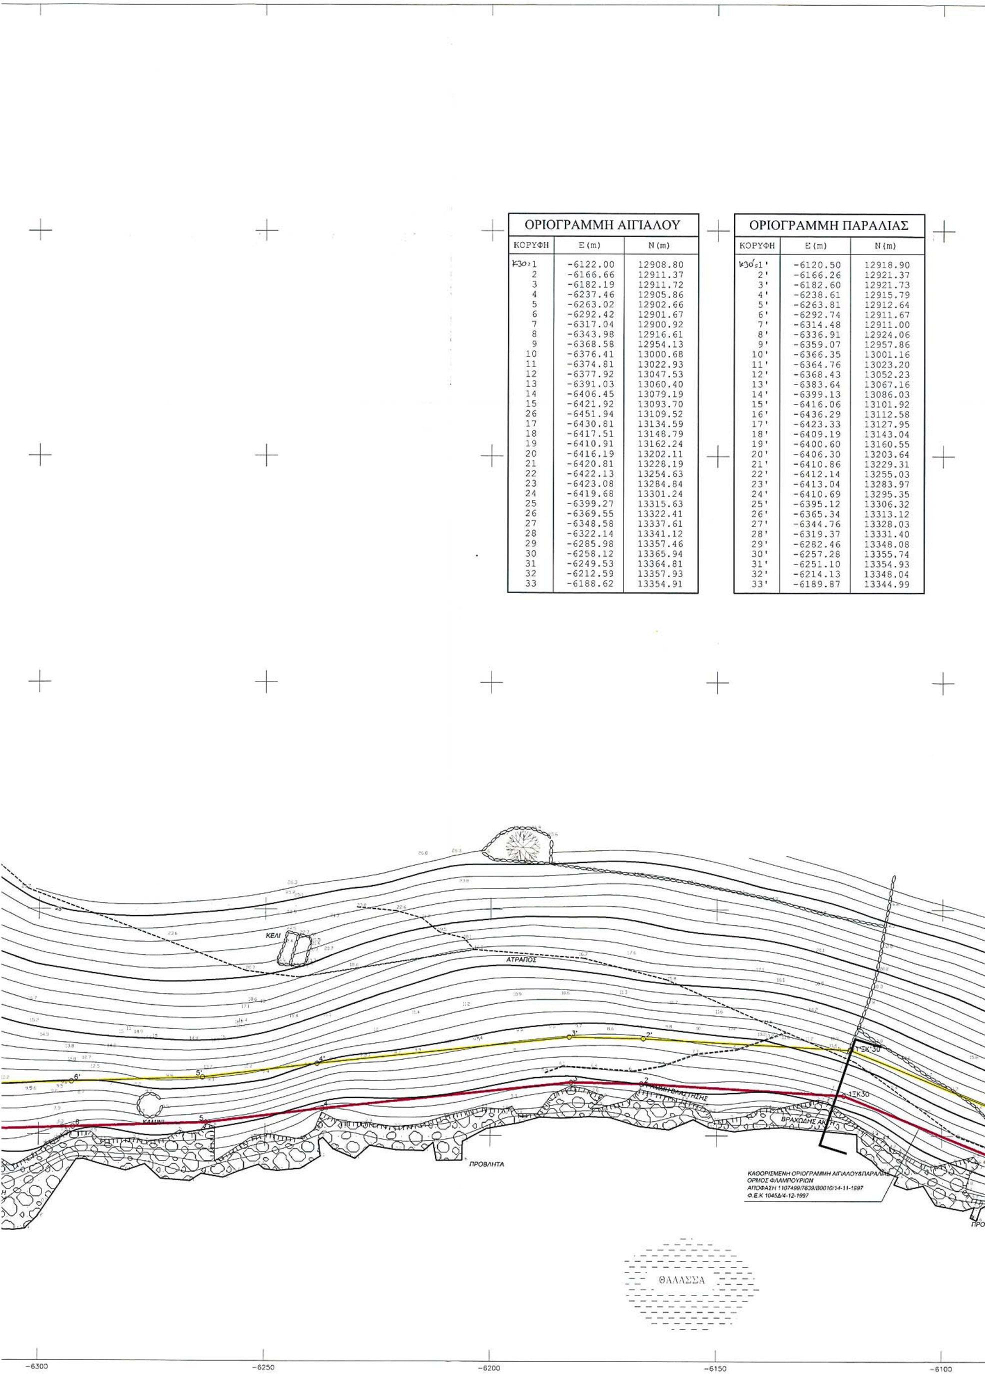

ΟΡΙΟΓΡΑΜΜΗ ΑΙΓΙΑΛΟΥ		
ΚΟΡΥΦΗ	E (m)	N (m)
Κ30=1	-6122.00	12908.80
2	-6166.66	12911.37
3	-6182.19	12911.72
4	-6237.46	12905.86
5	-6263.02	12902.66
6	-6292.42	12901.67
7	-6317.04	12900.92
8	-6343.98	12916.61
9	-6368.58	12954.13
10	-6376.41	13000.68
11	-6374.81	13022.93
12	-6377.92	13047.53
13	-6391.03	13060.40
14	-6406.45	13079.19
15	-6421.92	13093.70
26	-6451.94	13109.52
17	-6430.81	13134.59
18	-6417.51	13148.79
19	-6410.91	13162.24
20	-6416.19	13202.11
21	-6420.81	13228.19
22	-6422.13	13254.63
23	-6423.08	13284.84
24	-6419.68	13301.24
25	-6399.27	13315.63
26	-6369.55	13322.41
27	-6348.58	13337.61
28	-6322.14	13341.12
29	-6285.98	13357.46
30	-6258.12	13365.94
31	-6249.53	13364.81
32	-6212.59	13357.93
33	-6188.62	13354.91

ΟΡΙΟΓΡΑΜΜΗ ΠΑΡΑΛΙΑΣ		
ΚΟΡΥΦΗ	E (m)	N (m)
Κ30'=1'	-6120.50	12918.90
2'	-6166.26	12921.37
3'	-6182.60	12921.73
4'	-6238.61	12915.79
5'	-6263.81	12912.64
6'	-6292.74	12911.67
7'	-6314.48	12911.00
8'	-6336.91	12924.06
9'	-6359.07	12957.86
10'	-6366.35	13001.16
11'	-6364.76	13023.20
12'	-6368.43	13052.23
13'	-6383.64	13067.16
14'	-6399.13	13086.03
15'	-6416.06	13101.92
16'	-6436.29	13112.58
17'	-6423.33	13127.95
18'	-6409.19	13143.04
19'	-6400.60	13160.55
20'	-6406.30	13203.64
21'	-6410.86	13229.31
22'	-6412.14	13255.03
23'	-6413.04	13283.97
24'	-6410.69	13295.35
25'	-6395.12	13306.32
26'	-6365.34	13313.12
27'	-6344.76	13328.03
28'	-6319.37	13331.40
29'	-6282.46	13348.08
30'	-6257.28	13355.74
31'	-6251.10	13354.93
32'	-6214.13	13348.04
33'	-6189.87	13344.99

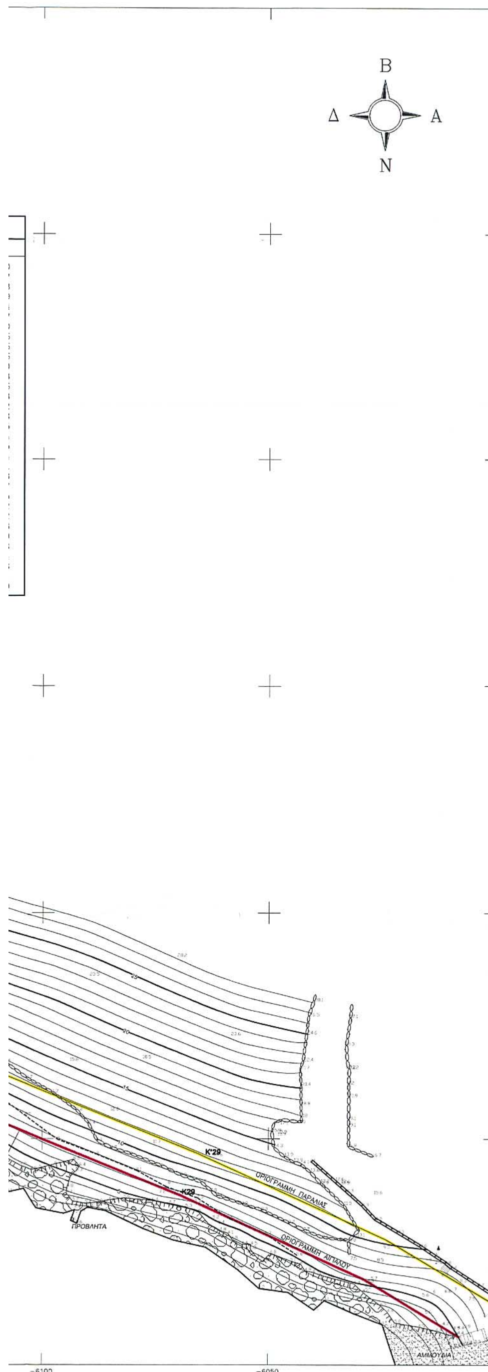

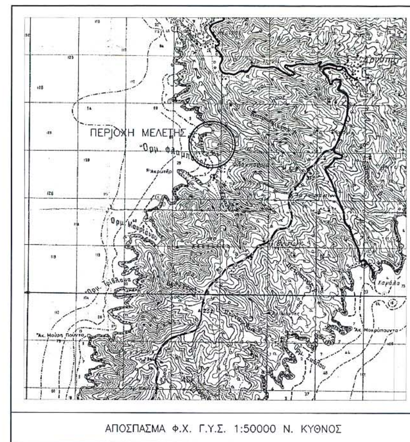

ΑΠΟΣΠΑΣΜΑ Φ.Χ. Γ.Υ.Σ. 1:50000 Ν. ΚΥΘΝΟΣ

ΣΥΜΒΟΛΑ			
ΣΑ-1	ΣΤΑΣΗ ΑΠΟΤΥΠΩΣΗΣ		ΑΜΜΟΣ
	ΙΣΟΒΑΘΗΣ/ΙΣΟΥΨΗΣ ΜΕ ΒΑΘΟΣ/ΥΨΟΣ 5m		ΒΡΑΧΙΑ
	ΟΡΙΟΓΡΑΜΜΗ ΑΙΓΙΑΛΟΥ		ΤΟΙΧΟΣ ΑΠΟ ΠΕΤΡΕΣ
	ΟΡΙΟΓΡΑΜΜΗ ΠΑΡΑΛΙΑΣ		ΦΡΑΚΤΗΣ ΙΔΙΟΚΤΗΣΙΑΣ (ΣΥΡΜΑΤΟΠΛΕΓΜΑ)
	ΚΤΙΡΙΟ – ΚΤΙΣΜΑ		ΦΥΣΙΚΟ ΠΡΑΝΕΣ
	ΚΟΛΩΝΑ ΕΝΑΕΡΙΟΥ ΔΙΚΤΥΟΥ Δ.Ε.Η.		ΡΕΜΜΑ
	ΚΟΛΩΝΑ ΕΝΑΕΡΙΟΥ ΔΙΚΤΥΟΥ Ο.Τ.Ε.		ΘΑΜΝΟΣ – ΒΛΑΣΤΗΣΗ

ΥΠΟΜΝΗΜΑ ΕΠΙΤΡΟΠΗΣ

1. Το παρόν τοπογραφικό διάγραμμα συνοδεύει την από 19/06/2003 έκθεση επιτροπής καθορισμού ορίων αιγιαλού (άρθρο 3 Ν.2971/19-12-01 :).

2. κόκκινη γραμμή .... οριογραμμή αιγιαλού.
κίτρινη γραμμή .... οριογραμμή παραλίας.

3. Οι κορυφές των οριογραμμών αιγιαλού - παραλίας, εξασφαλίζονται με συντεταγμένες εξαρτημένες από το κρατικό τριγωνομετρικό δίκτυο, στο σύστημα αναφοράς στην προβολή ΗΑΤΤ.

4. Η οριογραμμή της παραλίας χαράσσεται σε σταθερή απόσταση δέκα (10) μέτρων από την οριογραμμή του αιγιαλού.

5. Η εξάρτηση έγινε από το κρατικό τριγωνομετρικό δίκτυο.

Ο ΠΡΟΕΔΡΟΣ

ΣΕΖΕΝΙΑΣ ΣΤ.

ΤΑ ΜΕΛΗ

1. ΛΕΜΠΟΤΕΣΗ Β.
2. ΦΟΡΑΣ Γ.

ΕΛΕΓΧΘΗΚΕ
19/06/2003

ΛΕΜΠΟΤΕΣΗ Β.

ΘΕΩΡΗΘΗΚΕ
19/06/2003

ΛΕΜΠΟΤΕΣΗ Β.

ΚΤΗΜΑΤΙΚΗ ΥΠΗΡΕΣΙΑ ΚΥΚΛΑΔΩΝ
ΑΚΡΙΒΕΣ ΑΝΤΙΓΡΑΦΟ
Σύρος 19-3-04

akti engineering
MARINE AND LAND SURVEYING SERVICES

ΜΠΟΤΑΣΗ 79-81, 18537 ΠΕΙΡΑΙΑΣ
ΤΗΛ.: 210.4180.563, FAX: 210.4515.183

ΤΙΤΛΟΣ ΣΧΕΔΙΟΥ: ΤΟΠΟΓΡΑΦΙΚΟ ΔΙΑΓΡΑΜΜΑ

ΕΝΔΙΑΦΕΡΟΜΕΝΟΣ: ΠΑΡΑΣΧΟΣ ΕΜΑΝΟΥΗΛ

ΠΕΡΙΟΧΗ: ΠΟΝΤΙΚΙΑ – ΚΥΘΝΟΥ

ΚΛΙΜΑΚΑ	ΑΡΙΘΜΟΣ ΣΧΕΔΙΟΥ	ΑΝΑΘΕΩΡΗΣΗ	ΣΥΝΤΑΧΘΗΚΕ
1:500	Τ-507-201		ΕΛΕΥΘΕΡΙΟΣ Θ. ΤΣΑΒΛΙΡΗΣ ΔΙΠΛ. ΑΓΡΟΝ.-ΤΟΠΟΓΡΑΦΟΣ ΜΗΧΑΝΙΚΟΣ ΕΘΝΙΚΟΥ ΜΕΤΣΟΒΙΟΥ ΠΟΛΥΤΕΧΝΕΙΟΥ ΜΕΛΟΣ Τ.Ε.Ε. ΑΡΙΘΜΟΣ ΜΗΤΡΩΟΥ 23808 ΚΑΣΟΥ 32 - ΠΕΙΡΑΙΕΥΣ ΤΗΛ. ΚΑΤ. 4180453 ΓΡΑΦ. 4138088

ΕΜΒΑΔΟ [m2]


ΓΕΩΔΑΙΤΙΚΟ ΣΥΣΤΗΜΑ
ΠΑΛΑΙΟ ΕΛΛΗΝΙΚΟ ΓΕΩΔΑΙΤΙΚΟ ΣΥΣΤΗΜΑ
ΠΡΟΒΟΛΗ ΗΑΤΤ Φ.Χ. 1:100000 Ν. ΚΥΘΝΟΣ
φο=37°15' λο=0°45'


ΗΜΕΡΟΜΗΝΙΑ: ΔΕΚΕΜΒΡΙΟΣ 2002

50700201

Α0 1249x841

ΑΡ.ΣΧΕΔΙΟΥ: Τ−507−202

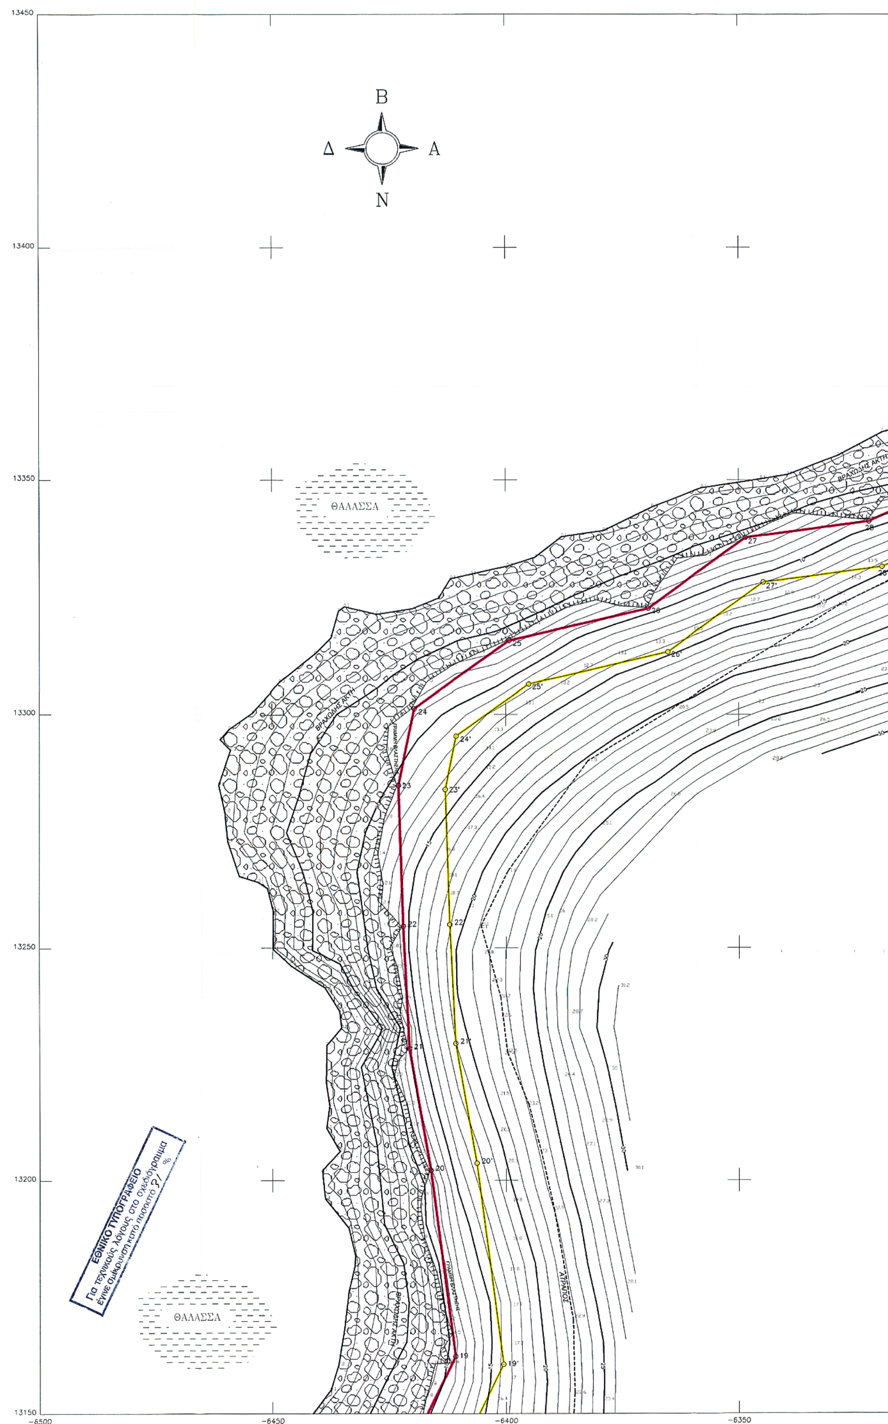


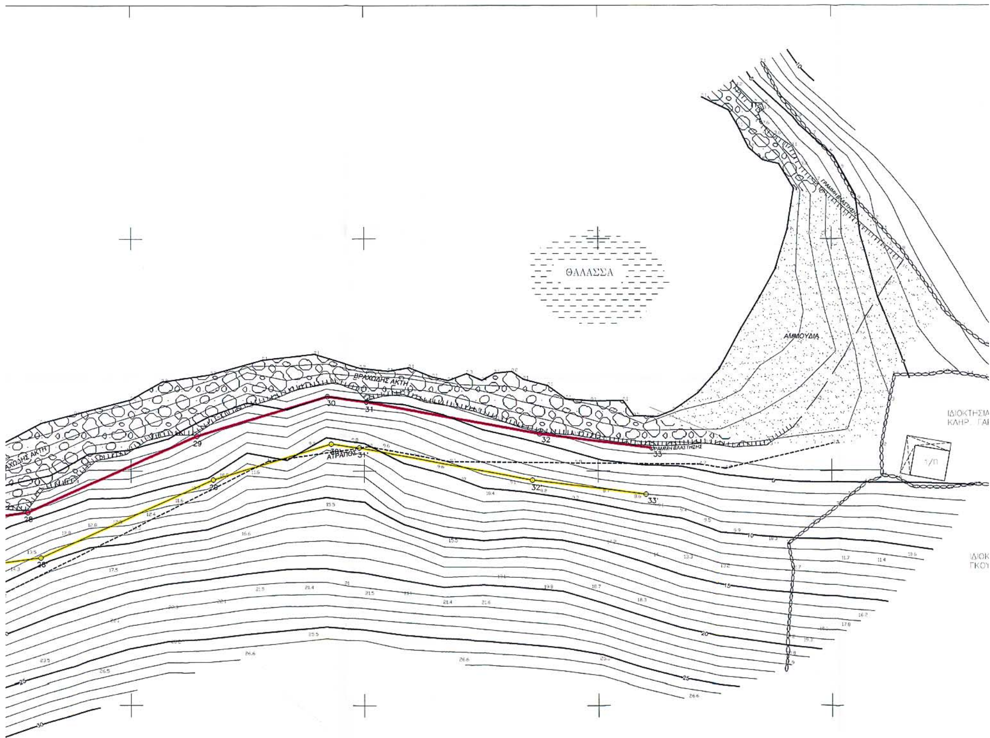


ΟΡΙΟΓΡΑΜΜΗ ΑΙΓΙΑΛΟΥ		
ΚΟΡΥΦΗ	Ε (m)	Ν (m)
1	-6122.00	12908.80
2	-6166.66	12911.37
3	-6182.19	12911.72
4	-6237.46	12905.86
5	-6263.02	12902.66
6	-6292.42	12901.67
7	-6317.04	12900.92
8	-6343.98	12916.61
9	-6368.58	12954.13
10	-6376.41	13000.68
11	-6374.81	13022.93
12	-6377.92	13047.53
13	-6391.03	13060.40
14	-6406.45	13079.19
15	-6421.92	13093.70
26	-6451.94	13109.52
17	-6430.81	13134.59
18	-6417.51	13148.79
19	-6410.91	13162.24
20	-6416.19	13202.11
21	-6420.81	13228.19
22	-6422.13	13254.63
23	-6423.08	13284.84
24	-6419.68	13301.24
25	-6399.27	13315.63
26	-6369.55	13322.41
27	-6348.58	13337.61
28	-6322.14	13341.12
29	-6285.98	13357.46
30	-6258.12	13365.94
31	-6249.53	13364.81
32	-6212.59	13357.93
33	-6188.62	13354.91

ΟΡΙΟΓΡΑΜΜΗ ΠΑΡΑΛΙΑΣ		
ΚΟΡΥΦΗ	Ε (m)	Ν (m)
1'	-6120.50	12918.90
2'	-6166.26	12921.37
3'	-6182.60	12921.73
4'	-6238.61	12915.79
5'	-6263.81	12912.64
6'	-6292.74	12911.67
7'	-6314.48	12911.00
8'	-6336.91	12924.06
9'	-6359.07	12957.86
10'	-6366.35	13001.16
11'	-6364.76	13023.20
12'	-6368.43	13052.23
13'	-6383.64	13067.16
14'	-6399.13	13086.03
15'	-6416.06	13101.92
16'	-6436.29	13112.58
17'	-6423.33	13127.95
18'	-6409.19	13143.04
19'	-6400.60	13160.55
20'	-6406.30	13203.64
21'	-6410.86	13229.31
22'	-6412.14	13255.03
23'	-6413.04	13283.97
24'	-6410.69	13295.35
25'	-6395.12	13306.32
26'	-6365.34	13313.12
27'	-6344.76	13328.03
28'	-6319.37	13331.40
29'	-6282.46	13348.08
30'	-6257.28	13355.74
31'	-6251.10	13354.93
32'	-6214.13	13348.04
33'	-6189.87	13344.99

-6300 -6250 -6200 -6150

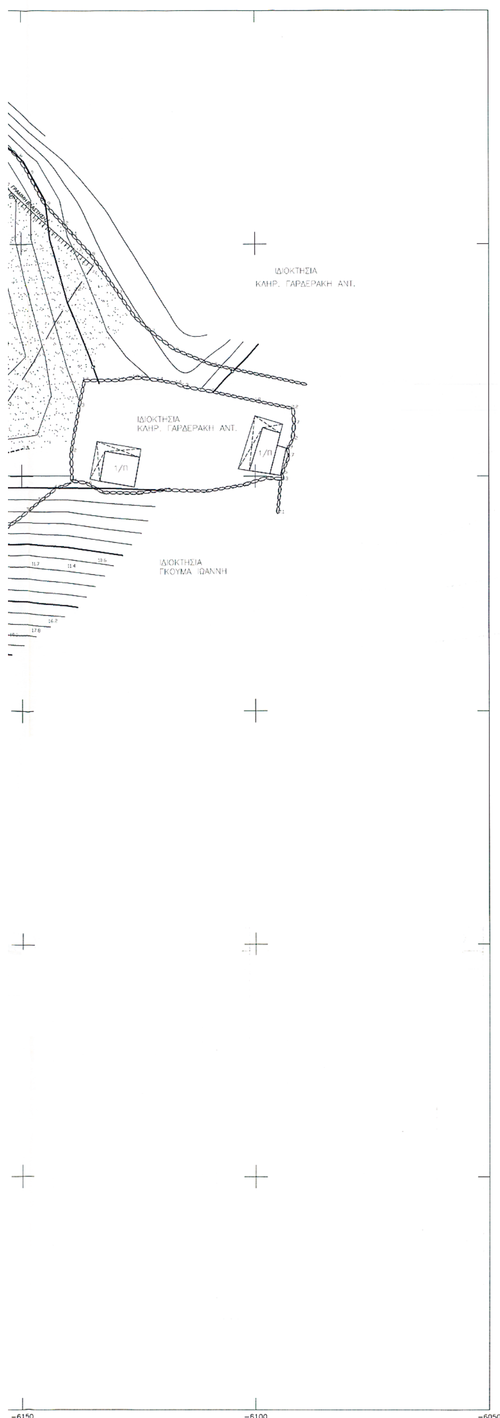

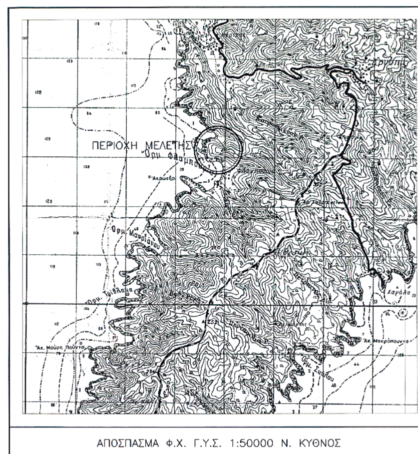

ΑΠΟΣΠΑΣΜΑ Φ.Χ. Γ.Υ.Σ. 1:50000 Ν. ΚΥΘΝΟΣ

ΣΥΜΒΟΛΑ

	ΣΤΑΣΗ ΑΠΟΤΥΠΩΣΗΣ		ΑΜΜΟΣ
	ΙΣΟΒΑΘΗΣ/ΙΣΟΥΨΗΣ ΜΕ ΒΑΘΟΣ/ΥΨΟΣ 5m		ΒΡΑΧΙΑ
	ΟΡΙΟΓΡΑΜΜΗ ΑΙΓΙΑΛΟΥ		ΤΟΙΧΟΣ ΑΠΟ ΠΕΤΡΕΣ
	ΟΡΙΟΓΡΑΜΜΗ ΠΑΡΑΛΙΑΣ		ΦΡΑΚΤΗΣ ΙΔΙΟΚΤΗΣΙΑΣ (ΣΥΡΜΑΤΟΠΛΕΓΜΑ)
	ΚΤΙΡΙΟ – ΚΤΙΣΜΑ		ΦΥΣΙΚΟ ΠΡΑΝΕΣ
	ΚΟΛΩΝΑ ΕΝΑΕΡΙΟΥ ΔΙΚΤΥΟΥ Δ.Ε.Η.		ΡΕΜΜΑ
	ΚΟΛΩΝΑ ΕΝΑΕΡΙΟΥ ΔΙΚΤΥΟΥ Ο.Τ.Ε.		ΘΑΜΝΟΣ – ΒΛΑΣΤΗΣΗ

ΥΠΟΜΝΗΜΑ ΕΠΙΤΡΟΠΗΣ

1. Το παρόν τοπογραφικό διάγραμμα συνοδεύει την από 19/06/2003 έκθεση επιτροπής καθορισμού ορίων αιγιαλού (άρθρο 3 Ν.2971/19-12-01).

2. κόκκινη γραμμή .... οριογραμμή αιγιαλού.
   κίτρινη γραμμή .... οριογραμμή παραλίας.

3. Οι κορυφές των οριογραμμών αιγιαλού - παραλίας, εξασφαλίζονται με συντεταγμένες εξαρτημένες από το κρατικό τριγωνομετρικό δίκτυο, στο σύστημα αναφοράς στην προβολή ΗΑΤΤ.

4. Η οριογραμμή της παραλίας χαράσσεται σε σταθερή απόσταση δέκα (10) μέτρων από την οριογραμμή του αιγιαλού.

5. Η εξάρτηση έγινε από το κρατικό τριγωνομετρικό δίκτυο.

Ο ΠΡΟΕΔΡΟΣ

ΣΕΖΕΝΙΑΣ ΣΤ.

ΤΑ ΜΕΛΗ

1. ΛΕΜΠΟΤΕΣΗ Β.
2. ΦΟΡΑΣ Γ.

ΕΛΕΓΧΘΗΚΕ
9/06/2003

ΛΕΜΠΟΤΕΣΗ Β.

ΘΕΩΡΗΘΗΚΕ
9/06/2003

ΛΕΜΠΟΤΕΣΗ Β.

Σύρος 19-3-04

Αγγ. Τιλλιοπούλου

akti engineering
MARINE AND LAND SURVEYING SERVICES
ΜΠΟΤΑΣΗ 79-81, 18537 ΠΕΙΡΑΙΑΣ
ΤΗΛ.: 210.4180.563, FAX: 210.4515.183

ΤΙΤΛΟΣ ΣΧΕΔΙΟΥ: ΤΟΠΟΓΡΑΦΙΚΟ ΔΙΑΓΡΑΜΜΑ

ΕΝΔΙΑΦΕΡΟΜΕΝΟΣ: ΠΑΡΑΣΧΟΣ ΕΜΑΝΟΥΗΛ	ΠΕΡΙΟΧΗ: ΠΟΝΤΙΚΙΑ – ΚΥΘΝΟΥ
ΚΛΙΜΑΚΑ: 1:500 / ΑΡΙΘΜΟΣ ΣΧΕΔΙΟΥ: Τ–507–202 / ΑΝΑΘΕΩΡΗΣΗ:	ΣΥΝΤΑΧΘΗΚΕ: ΕΛΕΥΘΕΡΙΟΣ Θ. ΤΣΑΒΛΙΡΗΣ, ΔΙΠΛ. ΑΓΡΟΝ. - ΤΟΠΟΓΡΑΦΟΣ ΜΗΧΑΝΙΚΟΣ ΕΘΝΙΚΟΥ ΜΕΤΣΟΒΙΟΥ ΠΟΛΥΤΕΧΝΕΙΟΥ, ΜΕΛΟΣ Τ.Ε.Ε. ΑΡΙΘΜΟΣ ΜΗΤΡΩΟΥ 23898, ΧΑΣΟΥ 32 - ΠΕΙΡΑΙΕΥΣ ΤΗΛ. ΚΑΤ. 4180453 ΓΡΑΦ. 4138088
ΕΜΒΑΔΟ [m2]	
ΓΕΩΔΑΙΤΙΚΟ ΣΥΣΤΗΜΑ: ΠΑΛΑΙΟ ΕΛΛΗΝΙΚΟ ΓΕΩΔΑΙΤΙΚΟ ΣΥΣΤΗΜΑ, ΠΡΟΒΟΛΗ ΗΑΤΤ Φ.Χ. 1:100000 Ν. ΚΥΘΝΟΣ, φο=37°15' λο=0°45'	ΗΜΕΡΟΜΗΝΙΑ: ΔΕΚΕΜΒΡΙΟΣ 2002

50700202

A0 1189x841